


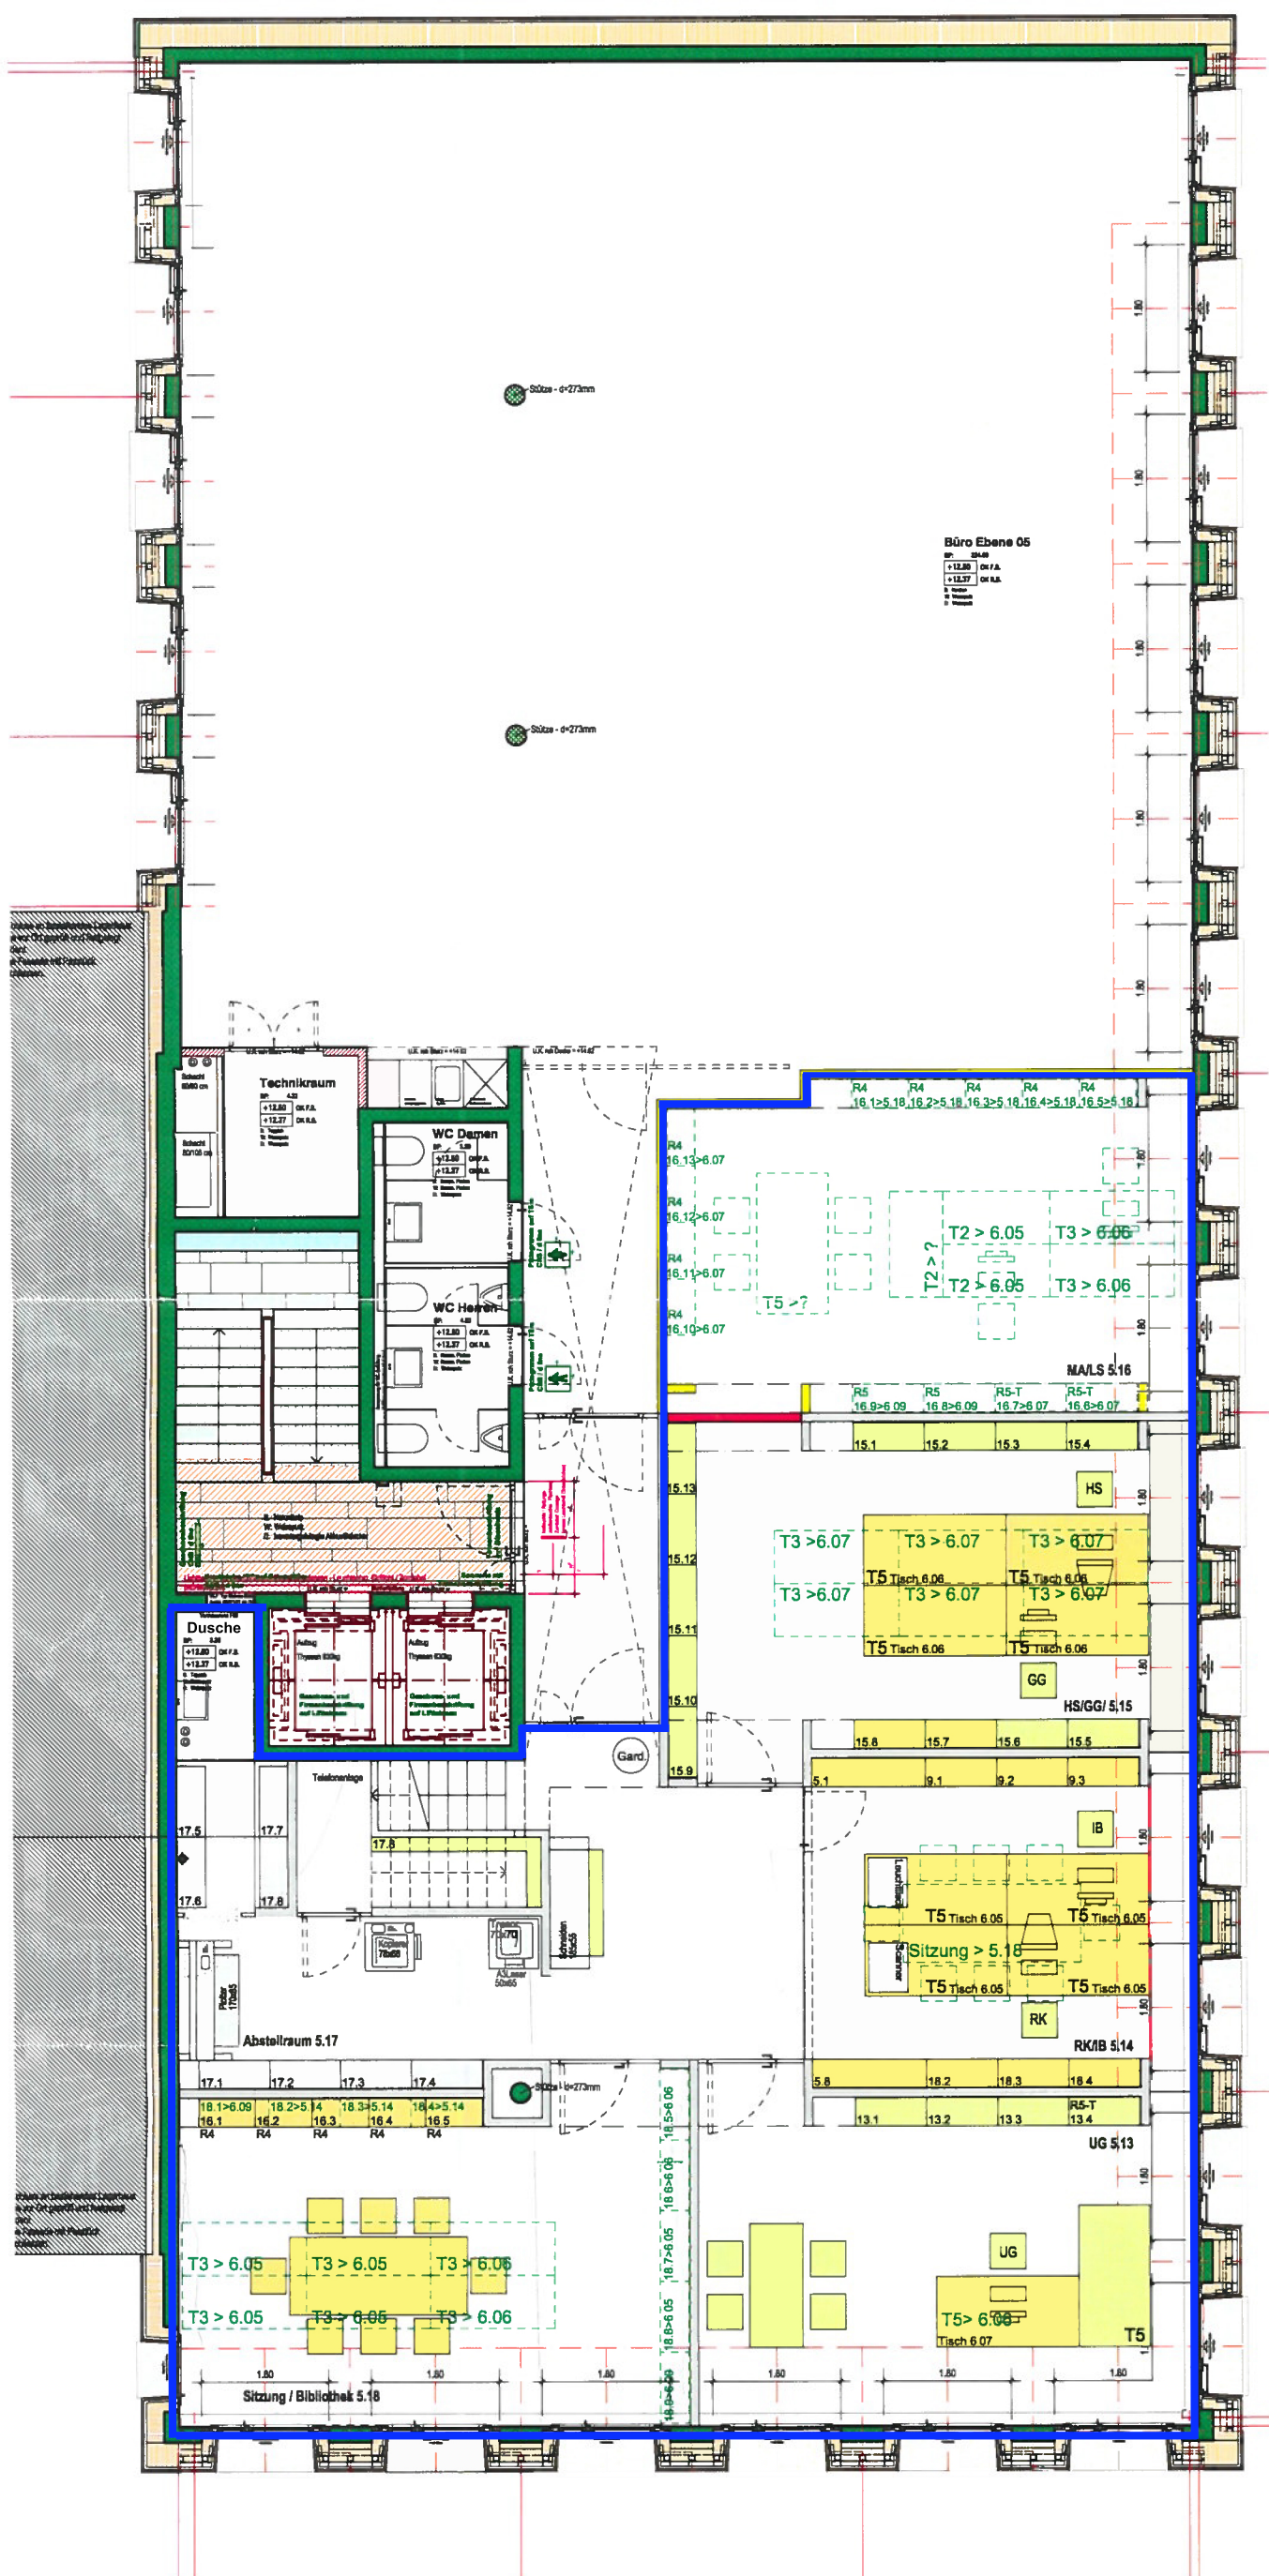

entfällt 6.04-R5-10

es an bestehendes Lagerhaus
r Ort geprüft und festgelegt
maße mit Passstück
sein.

es an bestehendes Lagerhaus
r Ort geprüft und festgelegt
maße mit Passstück
sein.

